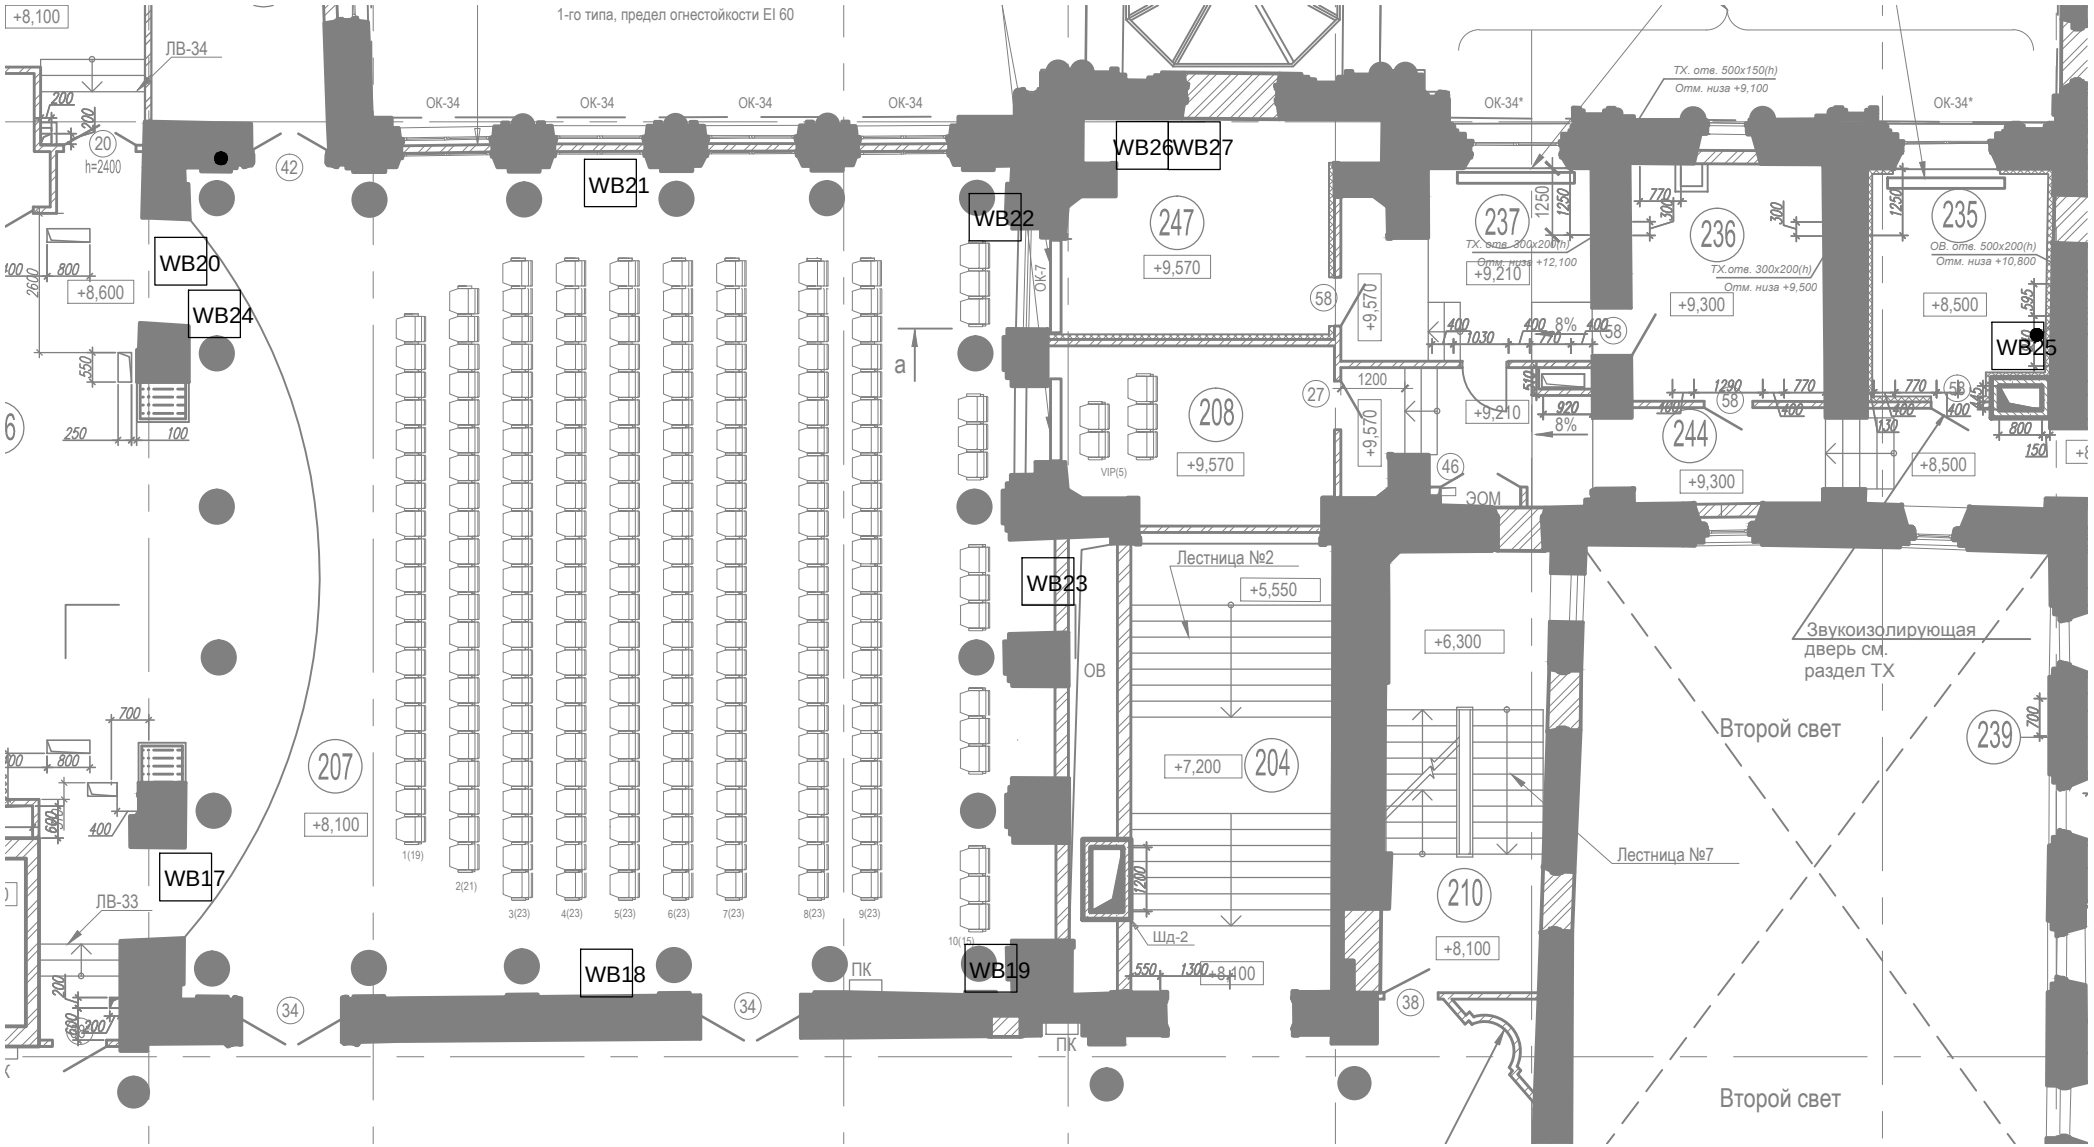

1-го типа, предел огнестойкости EI 60
ОК-34
ОК-34*
ЛВ-34
ЛВ-33
WB17
WB18
WB19
WB20
WB21
WB22
WB23
WB24
WB25
WB26
WB27
207
208
204
210
247
237
236
235
244
239
+8,100
+8,600
+9,570
+9,210
+9,300
+8,500
+5,550
+6,300
+7,200
Лестница №2
Лестница №7
Шд-2
ОВ
ЭОМ
ПК
Второй свет
Второй свет
Звукоизолирующая дверь см. раздел ТХ
ТХ. отв. 500x150(h)
Отм. низа +9,100
ТХ. отв. 300x200(h)
Отм. низа +12,100
ТХ.отв. 300x200(h)
Отм. низа +9,500
ОВ. отв. 500x200(h)
Отм. низа +10,800